


Planche  
L23Approuvé le 05 avril 2019  
Modifié le 16 décembre 2022

Modifié par procédure simplifiée le 15 décembre 2023

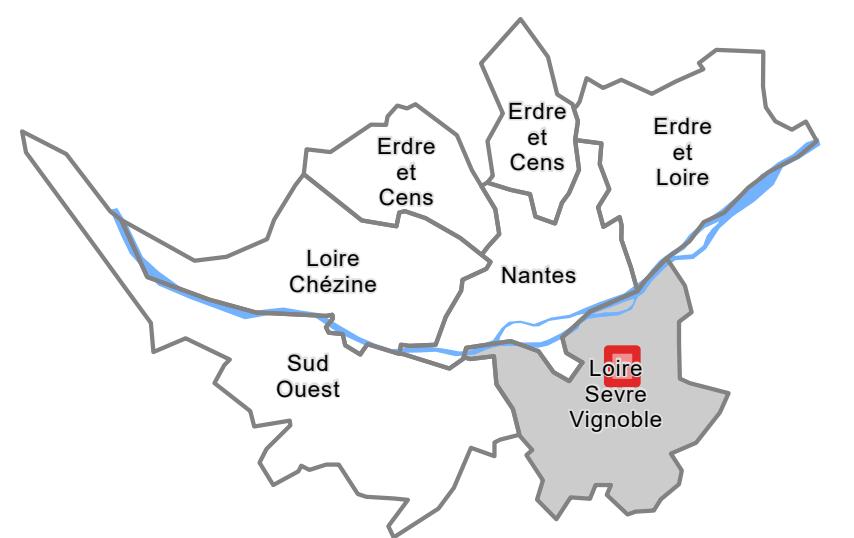

## 4-2 Règlement graphique

## 4-2-2 Plans de zonage au 1/2000

Territoire(s) : Loire Sevre Vignoble  
Commune(s) : Vertou, Saint-Sébastien-sur-Loire

Echelle : 1:2 000

## Légende

## Destination des Sols

NL Zonage

Périmètre d'autorisation de stationnement des caravanes et des résidences démontables constitutif de l'habitat permanent de leurs utilisateurs

## Activités économiques

XXX Linéaire commercial souple

XXX Linéaire commercial strict

## Implantation du bâti

Récup / Retrait minimal

Implantation obligatoire

Zone non-aedificandi

## Protections patrimoniales

Séquence urbaine de type 1

Séquence urbaine de type 2

Périmètre patrimonial

Patrimoine bâti

Petit patrimoine bâti

Patrimoine bâti avec autorisation de changement de destination

Cône de vue

## Emplacements Réservés

Emplacement réservé pour mixité sociale

Servitude de constructibilité limitée

Emplacement réservé pour projet d'intérêt général

Emplacement réservé pour projet d'intérêt général de type flottant

## Protections environnementales

Espace Boisé Classé (EBC)

Espace Paysager à Protéger (EPP)

Espace Paysager à Protéger Zone humide (EPP)

## Fond de plan

Parcelle


Empreinte Bâtie

Surface en eau


Limite communale

Format d'impression des plans 913 x 991 mm

Référentiel Parcellaire Cadastre Unique actualisé

 

## GRILLE DE REPERAGE

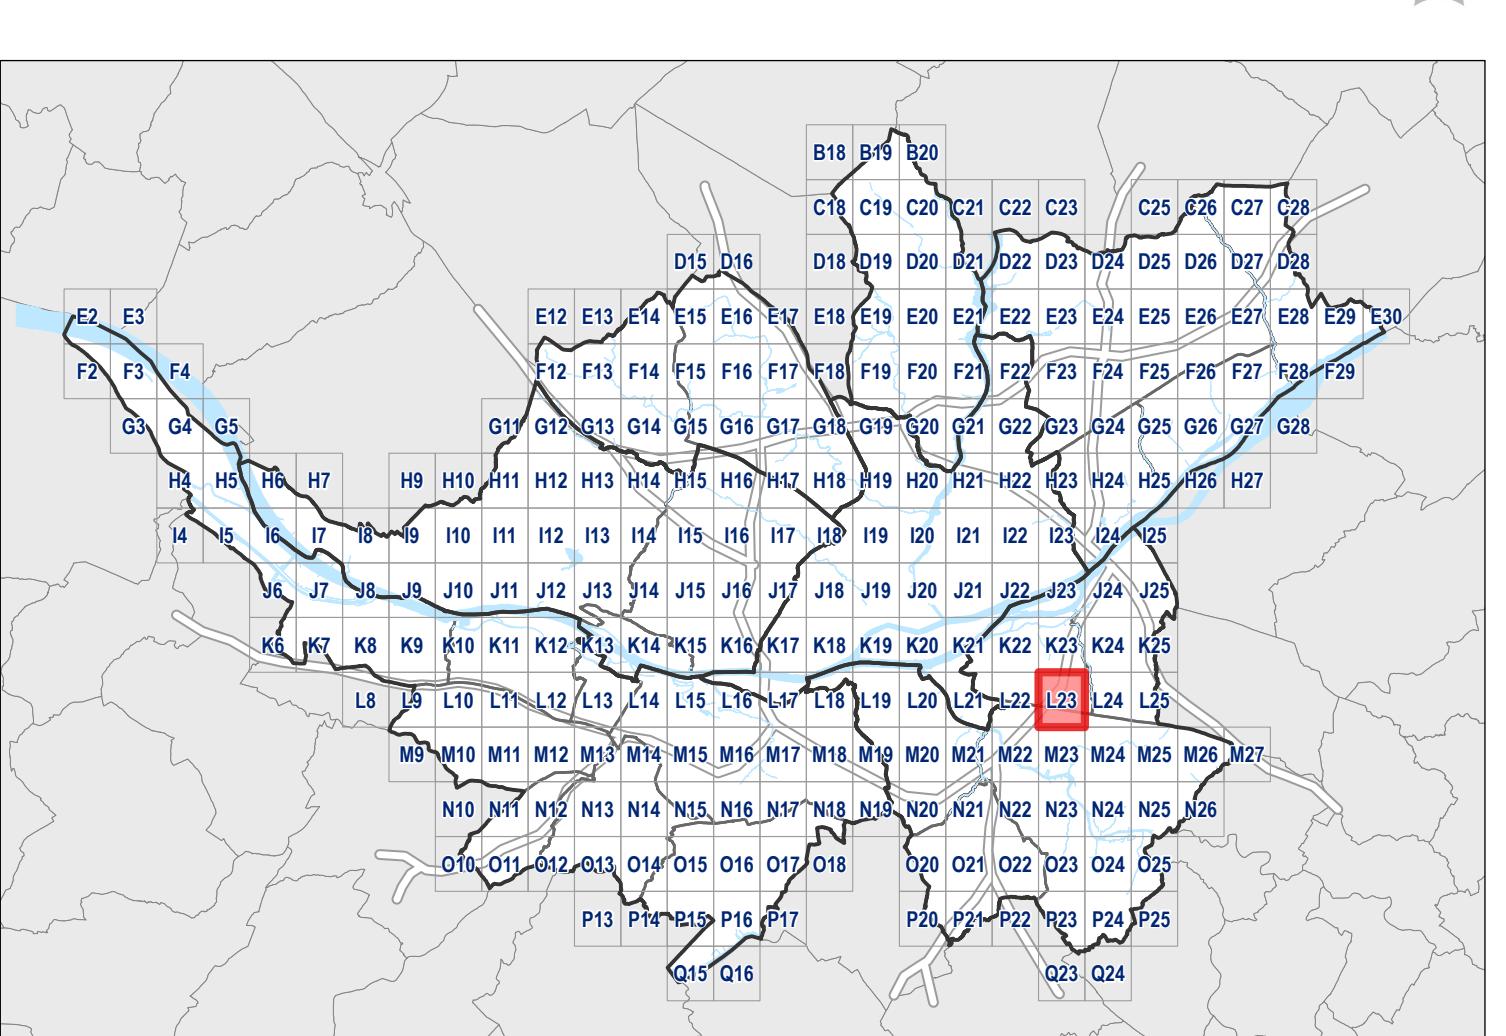

Référentiel cadastral composite actualisé Système de coordonnées: RGF 1993 CC47